


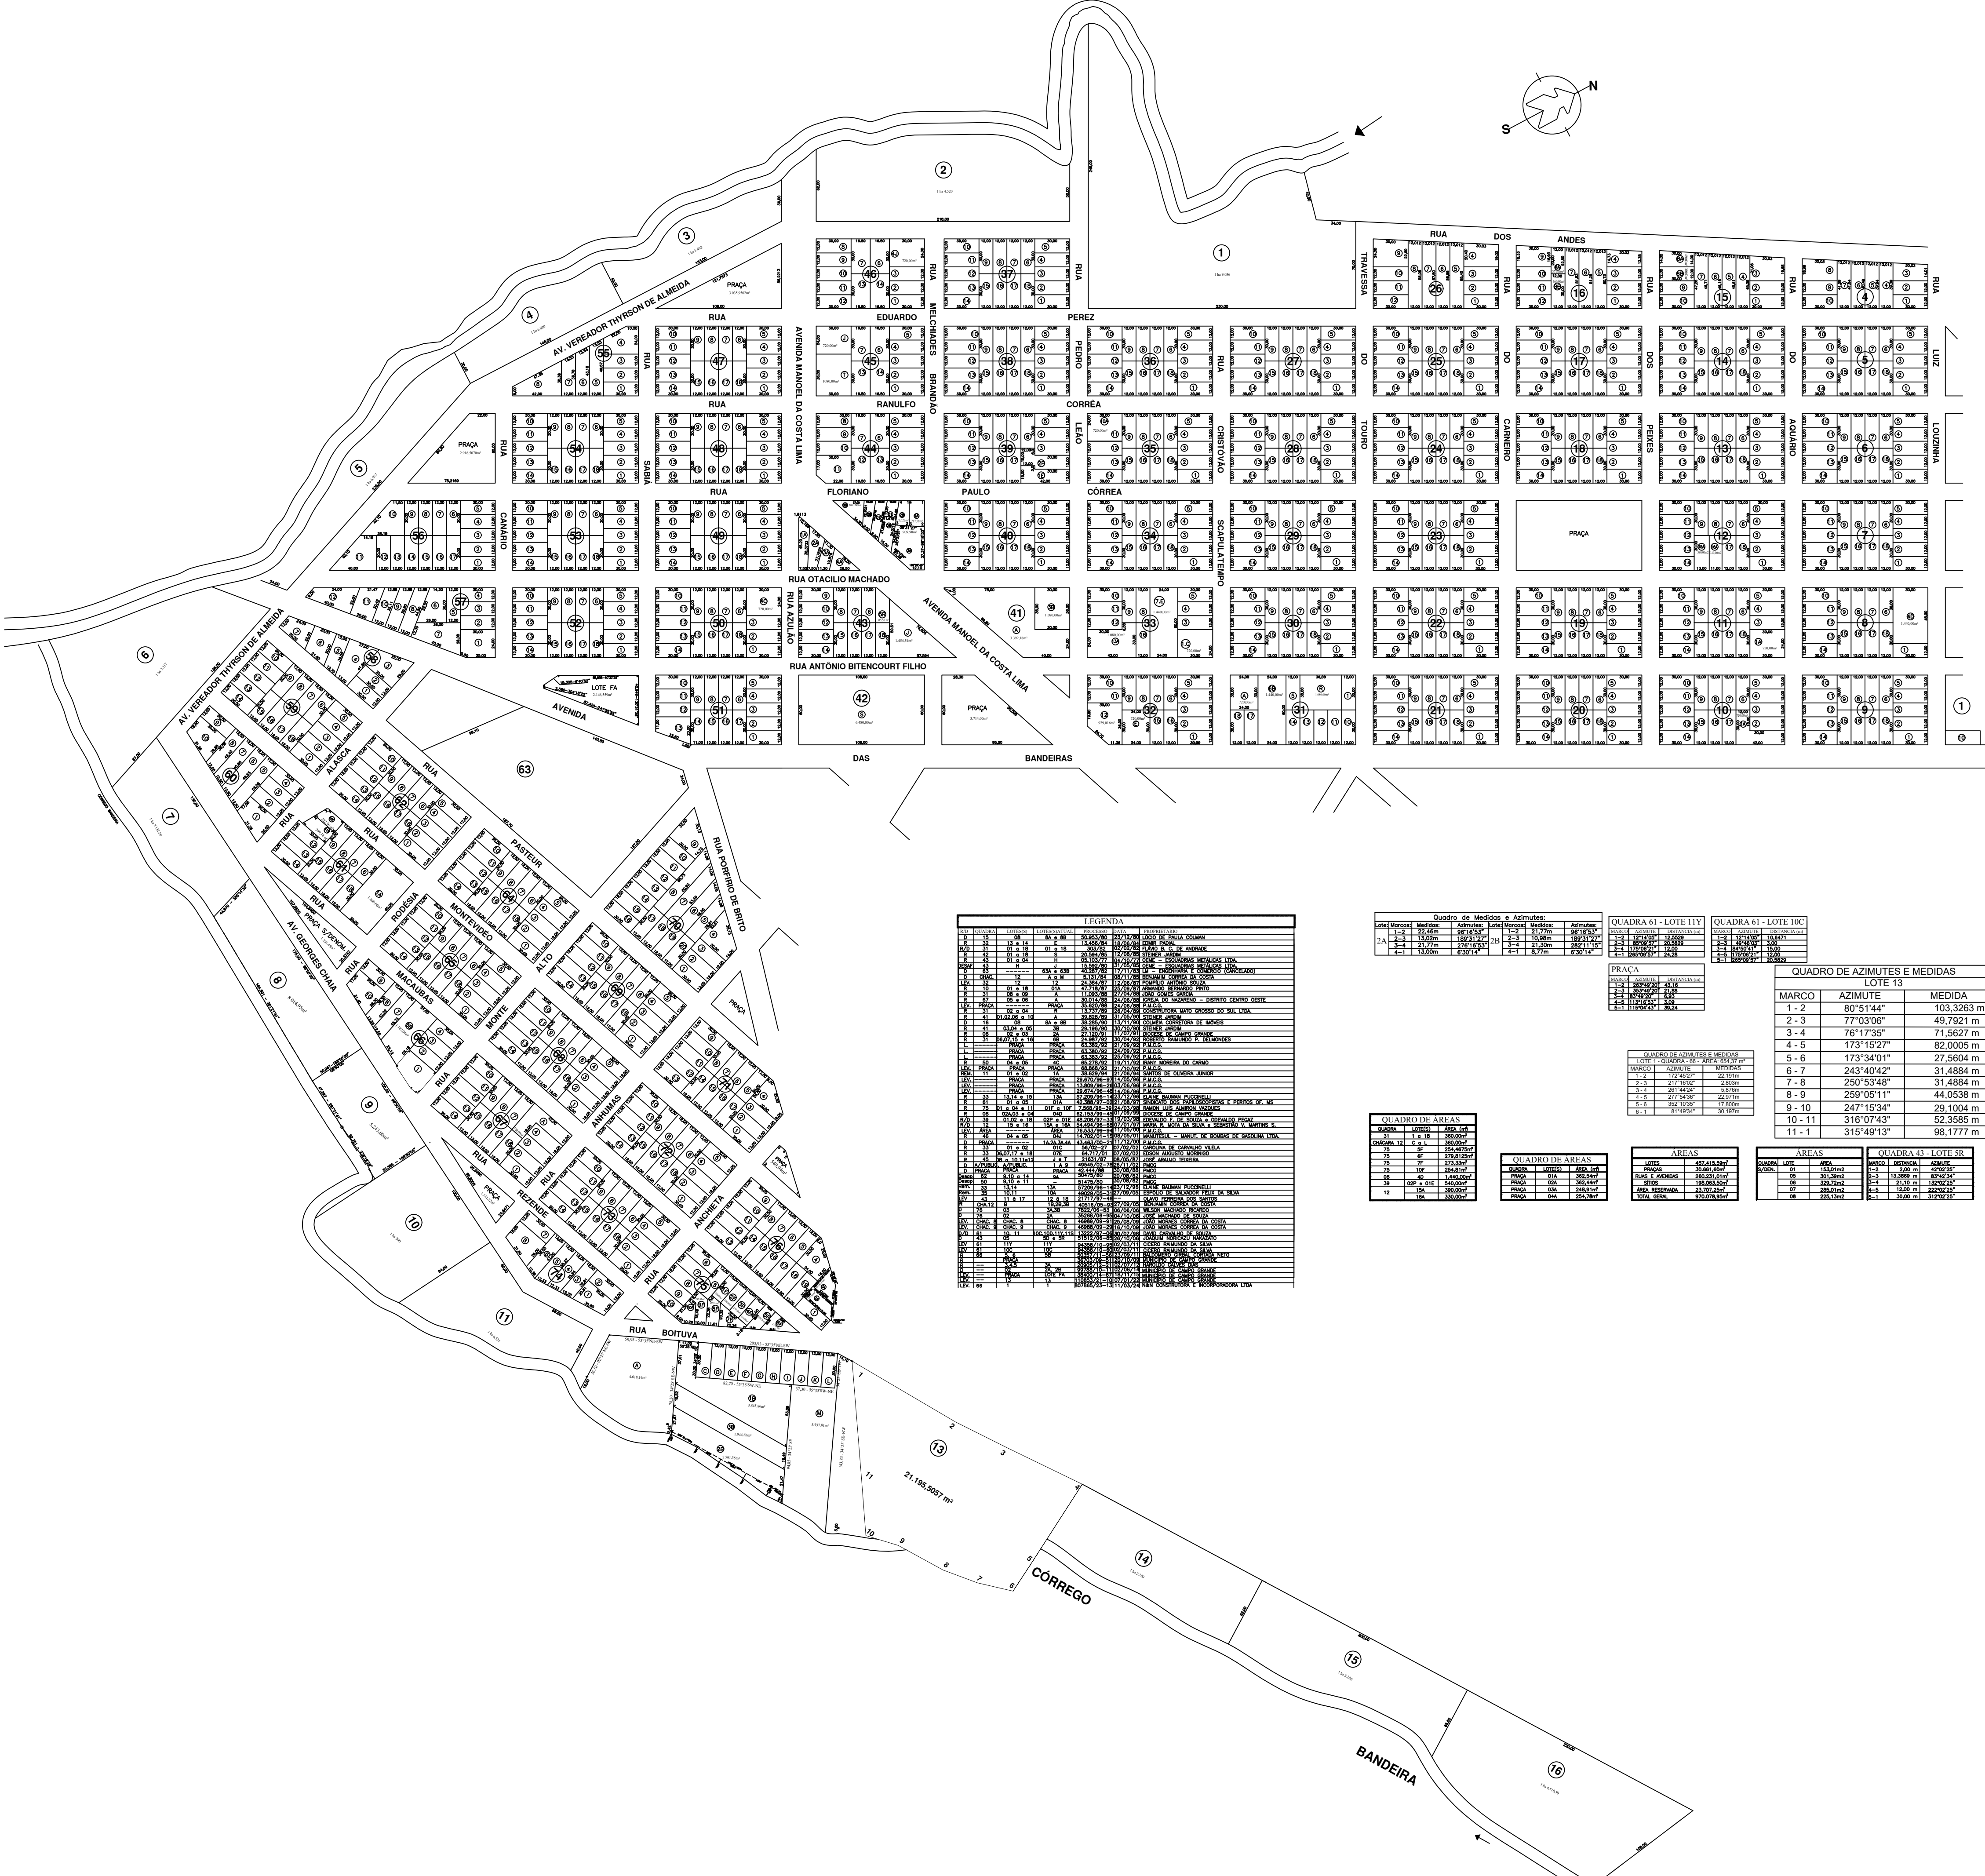

LEGENDA	

QUADRO DE MEDIDAS E AZIMUTES:			
